


**Meiselstraße 9, 1150 Wien
TOP 35, 3.OG**

Wohnfläche ca. 56,15 m²
Balkon ca. 7,87 m²

Raumhöhe ca. 252 (cm)
 In Nebenräumen bzw. Kochbereich abgehängte Decke
 nach technischen Erfordernis.
 RH Raumhöhe ca. (cm)
 HK Handtuchheizkörper

Stand: September 2023

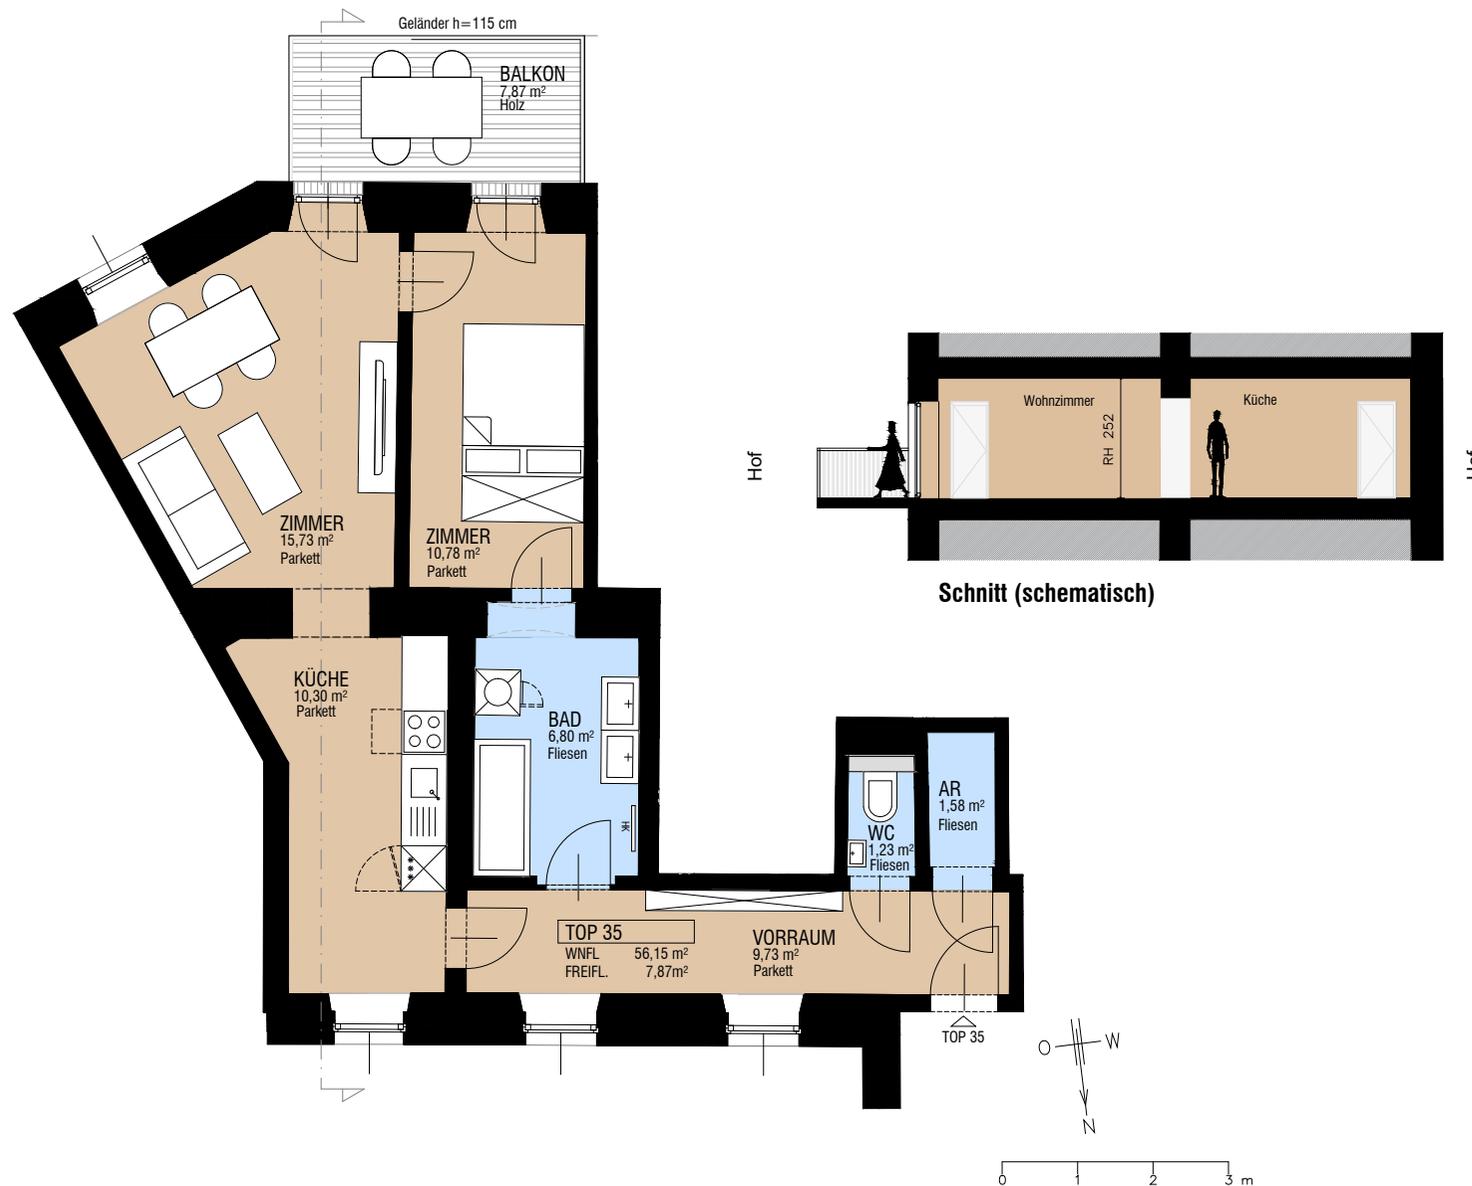

Schnitt (schematisch)



Ausstattung gem. Baubeschreibung, die dargestellte Möblierung- ausgenommen Badewanne, Dusche, Waschtisch und WC- ist nicht Bestandteil des Lieferumfangs und dient als Einrichtungsvorschlag. Alle dargestellten Gegenstände haben symbolhaften Charakter. Druck und Satzfehler, sowie Irrtümer baulich bedingte Änderungen vorbehalten. Die Wohnungsgrößen sind Circa-Angaben und können sich durch die Detailplanung geringfügig ändern. Maßgeblich ist in jedem Fall der Kaufvertrag.

Exklusiv-Vermarktung durch:
 Savoir Vivre Makler GmbH
 Lichtensteinstraße 12, 1090 Wien
 T:+43 664 465 8297/ M: office@savoir.at

schokoladen-fabrik.at



SAVOIR VIVRE
GROUP