


**Meiselstraße 9, 1150 Wien
TOP 40, 1.DG-2.DG**


Wohnfläche ca. 107,28 m²
Freifläche ca. 45,70 m²

Raumhöhe ca. 252 (cm)
In Nebenräumen bzw. Kochbereich abgehängte Decke
nach technischen Erfordernis.
RH Raumhöhe ca. (cm)
HK Handtuchheizkörper

Stand: September 2023

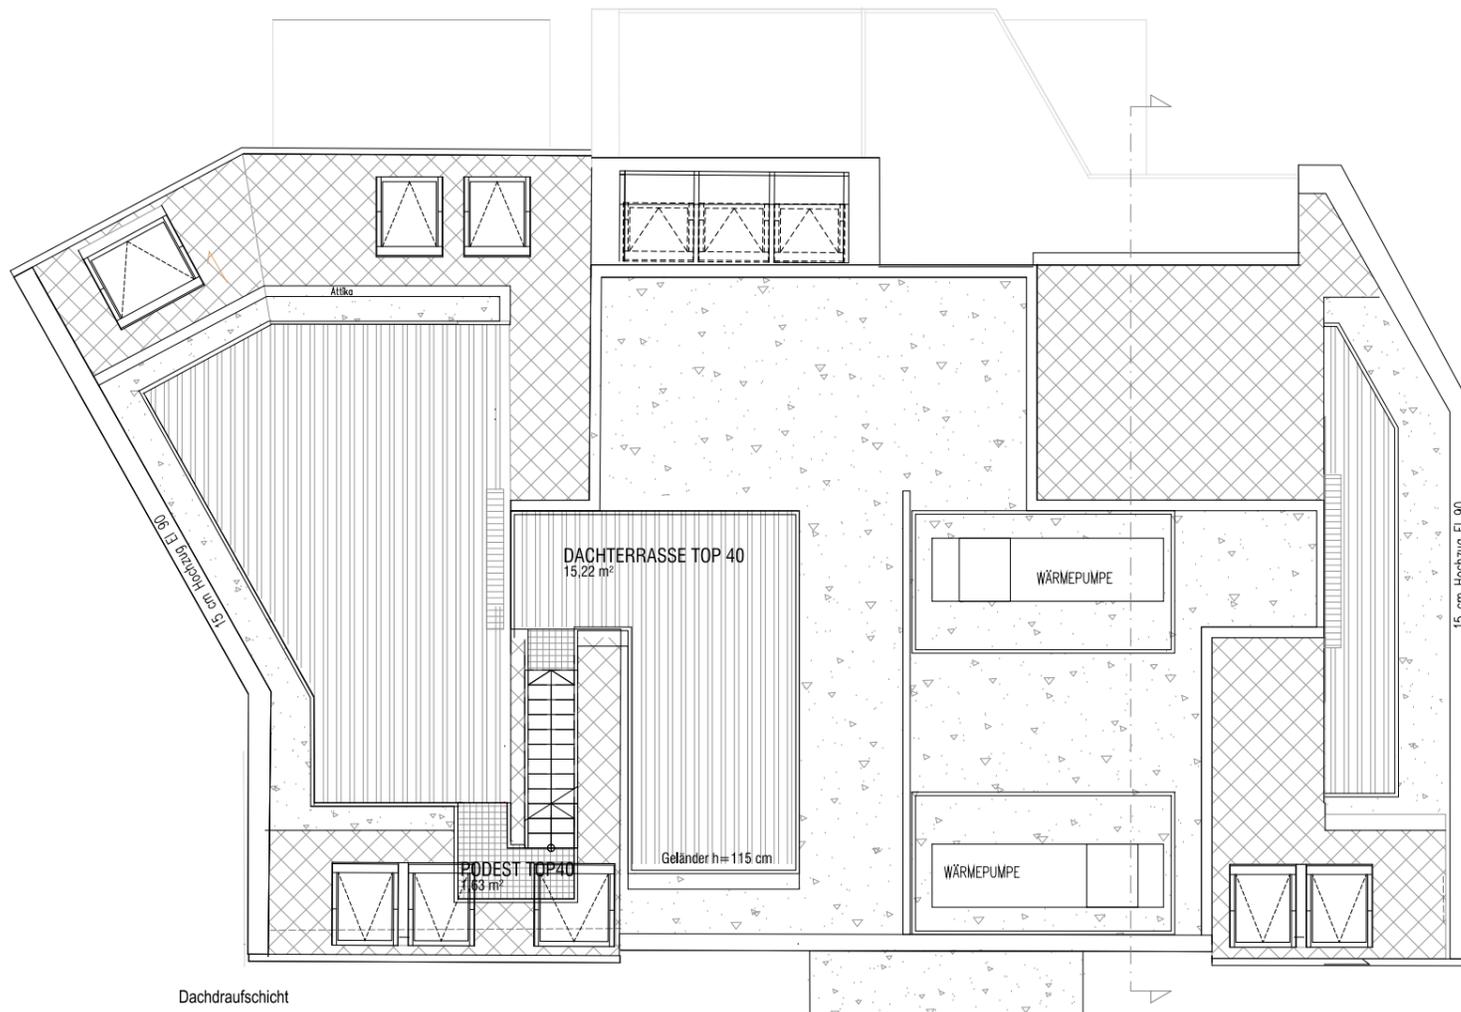


Dachdraufsicht

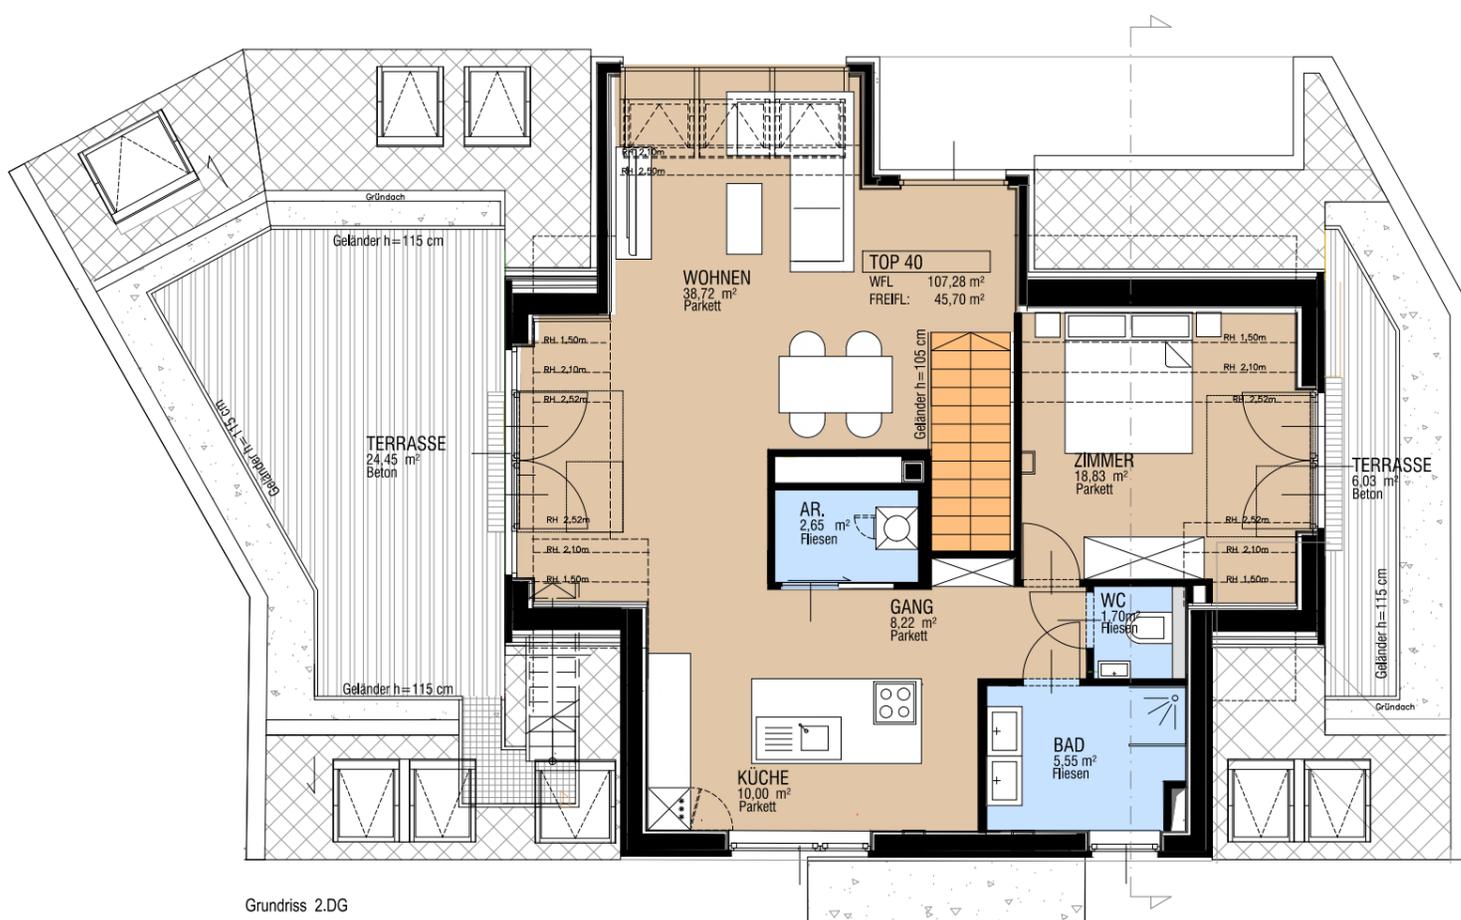


Grundriss 2.DG




Ausstattung gem. Baubeschreibung, die dargestellte Möblierung- ausgenommen Badewanne, Dusche, Waschtisch und WC- ist nicht Bestandteil des Lieferumfangs und dient als Einrichtungsvorschlag. Alle dargestellten Gegenstände haben symbolhaften Charakter. Druck und Satzfehler, sowie Irrtümer baulich bedingte Änderungen vorbehalten. Die Wohnungsgrößen sind Circa-Angaben und können sich durch die Detailplanung geringfügig ändern. Maßgeblich ist in jedem Fall der Kaufvertrag.

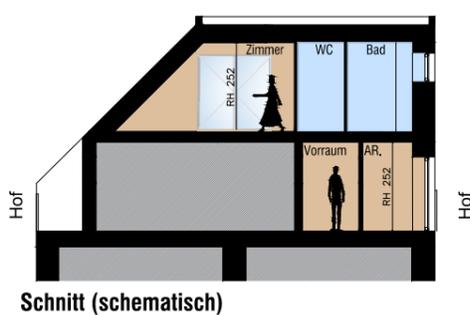

Schnitt (schematisch)

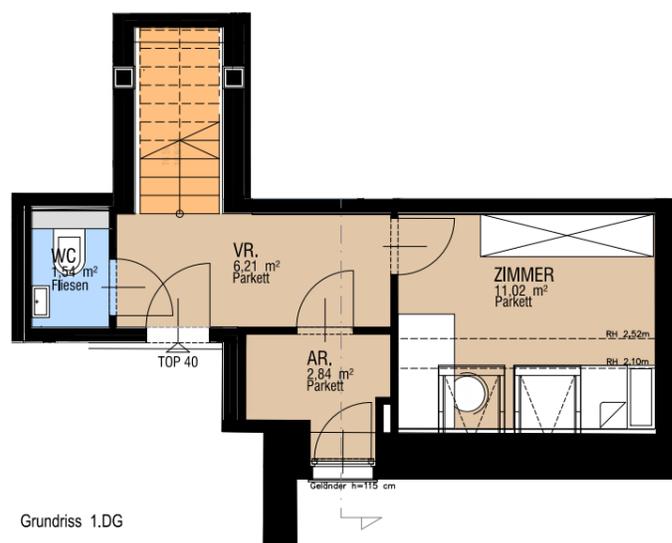

Grundriss 1.DG

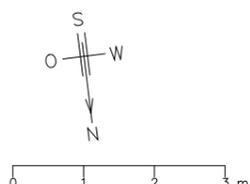

Exklusiv-Vermarktung durch:
Savoir Vivre Makler GmbH
Lichtensteinstraße 12, 1090 Wien
T: +43 664 465 8297/ M: office@savoir.at

schokoladen-fabrik.at

